


przekrój A-A

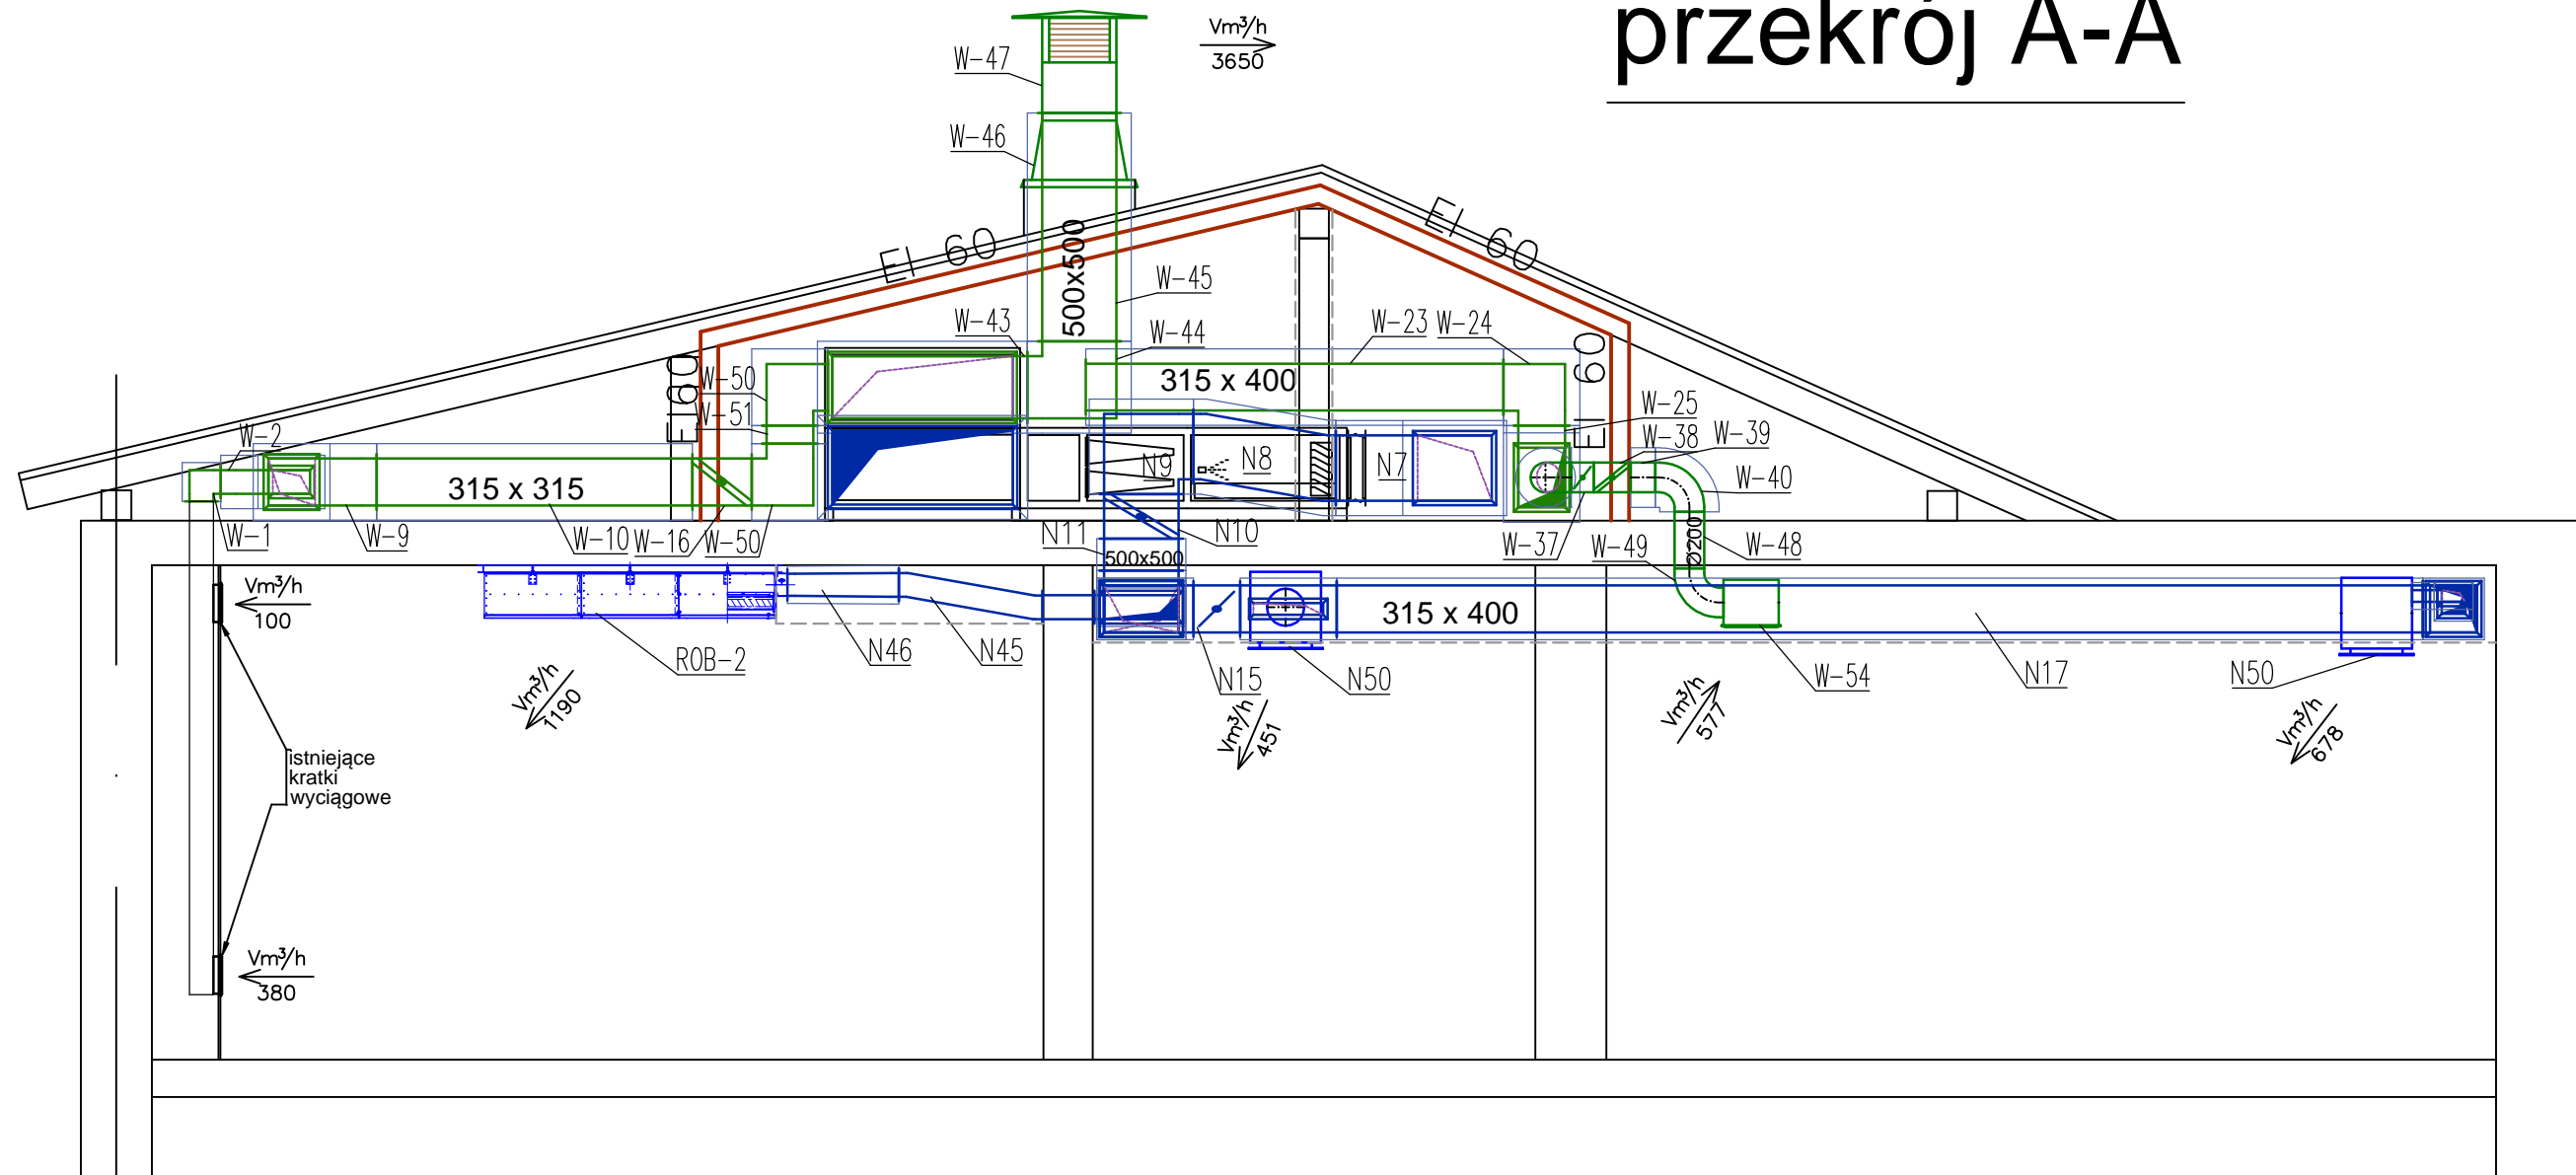

— ściana EI60 w systemie NIDA
 - - - - - obudowa z płyt G-K 12,5 mm i profili met.

Przewody – wentylacja

- Wywiew
- Nawiew
- Wywiew z sanitariatów

P.P.W. "ARTUS" OGRZEWANIE POWIETRZNE KLIMATYZACJA		80-299 GDAŃSK ul. Barniewicka 51 tel. (0-58) 552 73 69
projektował	inz. B. Ostrowski	03.2017
opracował	inz. B. Ostrowski	03.2017
sprawdził	M. Keler	03.2017
skala	Projekt SP ZOZ Blok Operacyjny Łasin, ul. Grudziądzka 2 Instalacja wentylacji i klimatyzacji	
1:50	nr rys. 1.01.	

Nazwa rysunku
Przekrój A-A