



szereg V

szereg IV

szereg III

szereg II

szereg I

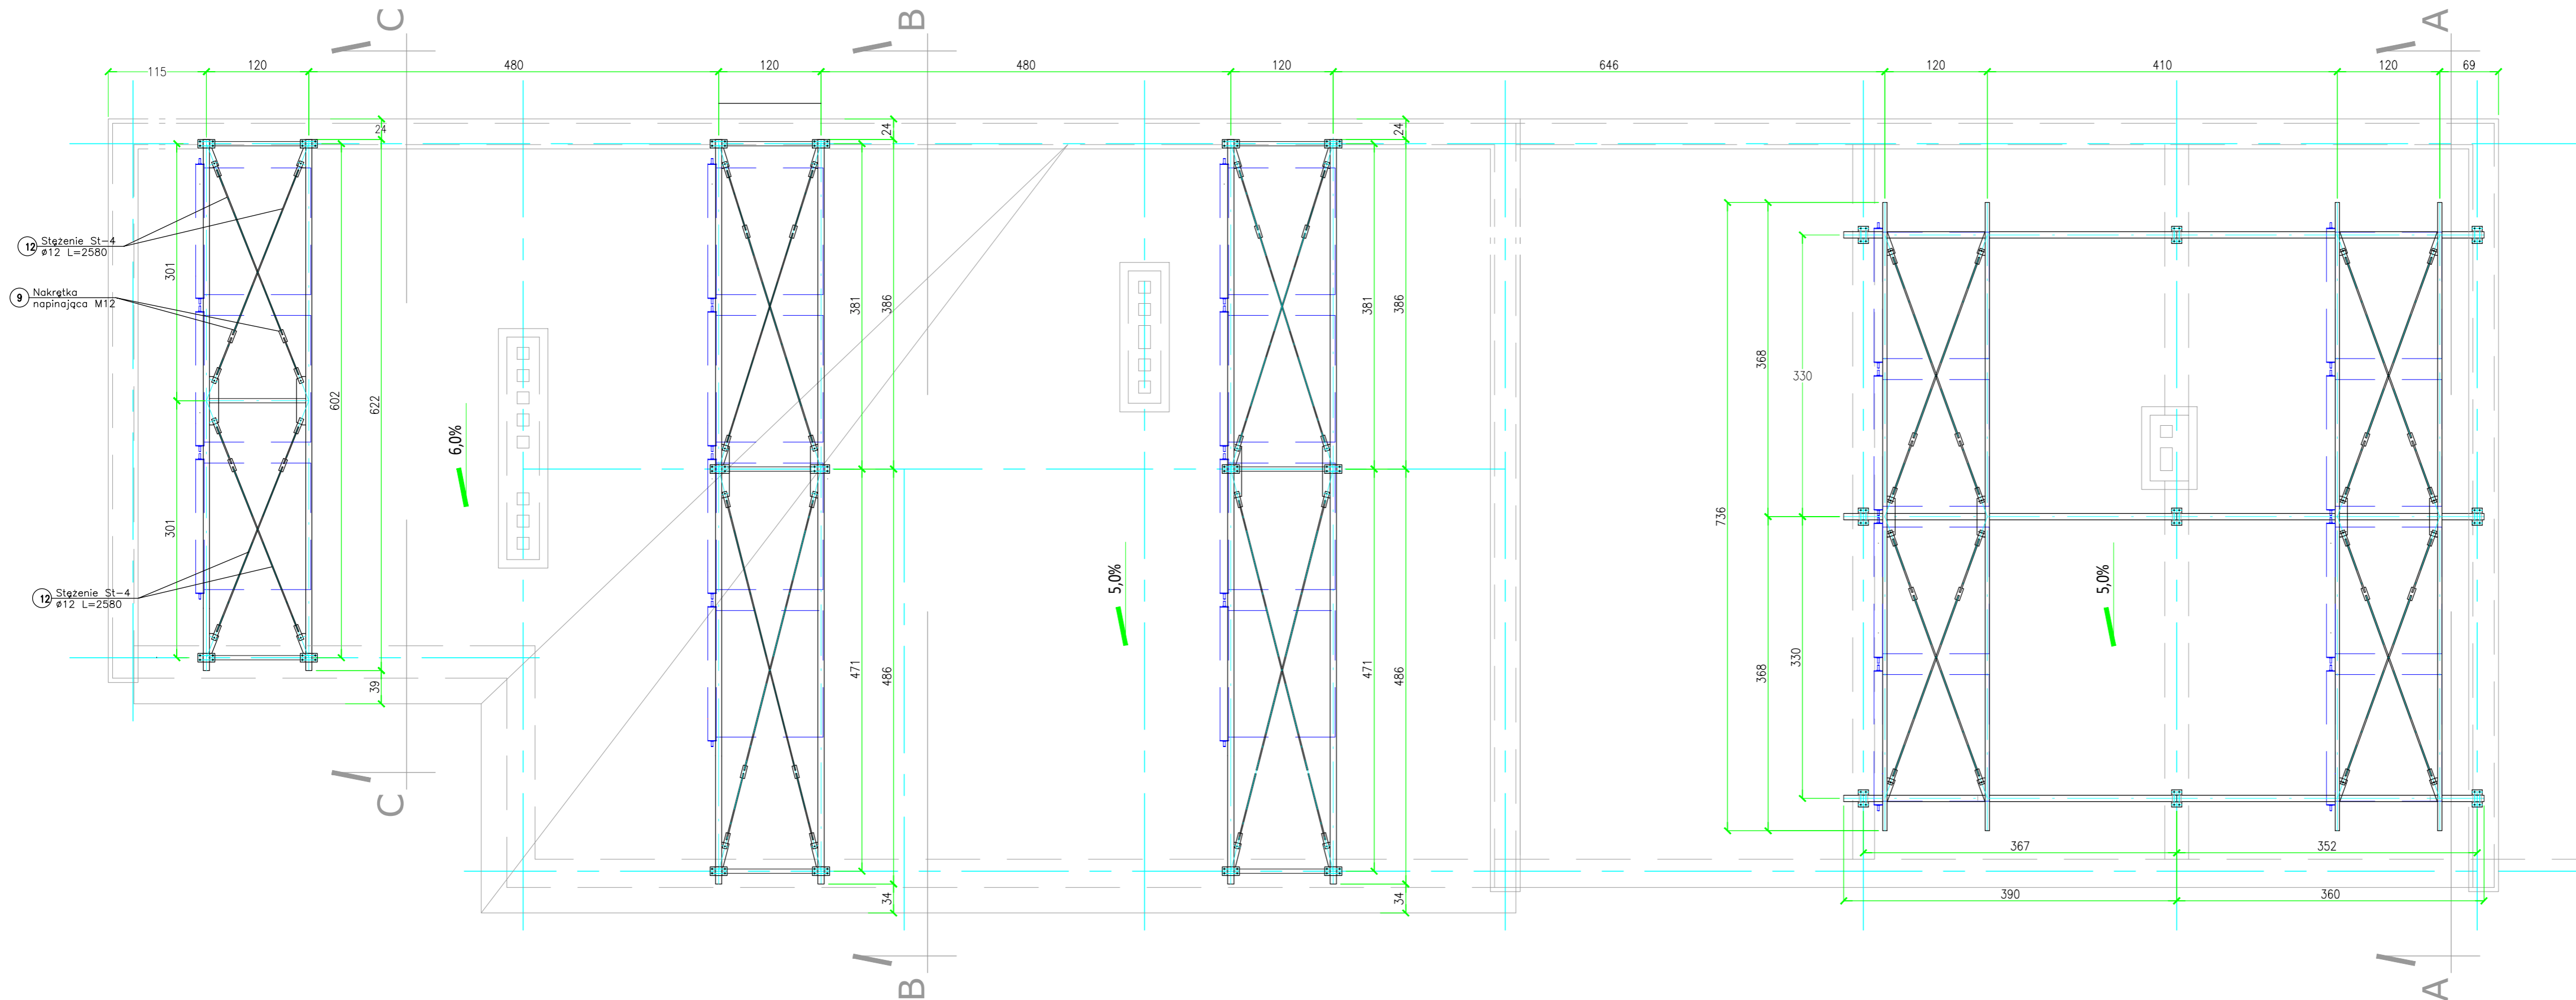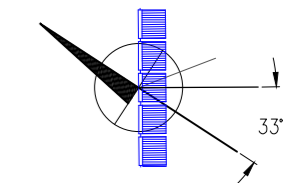

 PROJPRZEM EKO		Spółka z o.o. Zamość k/Bydgoszcz		
		Inwestor: Samodzielny Publiczny Zakład Opieki Zdrowotnej im. Macieja z Miechowa ul. Radzyńska 4; 86-320 Łasin		
Obiekt: Instalacja próżniowych kolektorów słonecznych do wspomagania podgrzewu ciepłej wody użytkowej oraz centralnego ogrzewania dla Szpitala SPZOZ w Łasinie ul. Grudziądzka 2		Treść rys.: Rzut dachu - rozstawienie konstrukcji wsporczych pod kolektory		
Branża	Skala	Stadium	Data	Nr rys.
KONSTRUKCJE	1:50	Projekt Budowlany	10 marca 2017	K-1
Opracował	Nr uprawnień		Podpis	
mgr inż. Wojciech Wójcik				
Projektował	Nr uprawnień		Podpis	
mgr inż. Hanna Ziolek	GP-KZ-7342/530/94			
Sprawił	Nr uprawnień		Podpis	
mgr inż. Jerzy Drzewianowski	UAN-KZ-7210/106/89			